№	Наименование потребителей	Гкал	№	Наименование потребителей	Гкал
1.	Крупской 53	0,0129	19.	Островского 4	0,0186
2.	Крупской 55	0,0098	20.	Плеханова 17	0,4099
3.	Крупской 59	0,0105	21.	Репина 10	0,0221
4.	Крупской 61	0,0093	22.	Репина 14	0,0110
5.	Крупской 65	0,0051	23.	Репина 18	0,0227
6.	Лермонтова 11	0,1122	24.	Чапаева 1	0,0581
7.	Лермонтова 13	0,1639	25.	Чапаева 10	0,3404
8.	Лермонтова 3	0,0148	26.	Чапаева 2	0,1457
9.	Лермонтова 4	0,0081	27.	Чапаева 3	0,0548
10	Лермонтова 5	0,0115	28.	Чапаева 4	0,1652
11	Лермонтова 7	0,0184	29.	Чапаева 4а	0,1335
12	Лермонтова 9	0,1639	30.	Чапаева 4б	0,1226
13	Маяковского 1	0,4390	31.	Чапаева 5	0,0119
14	Менделеева 5	0,0109	32.	Чапаева 6	0,0655
15	Менделеева 7	0,0099	33.	Чапаева 7	0,0368
16	Менделеева 9	0,0107	34.	Чапаева 9	0,0281
17	Островского 1	0,0186			
18	Островского 2	0,0157			

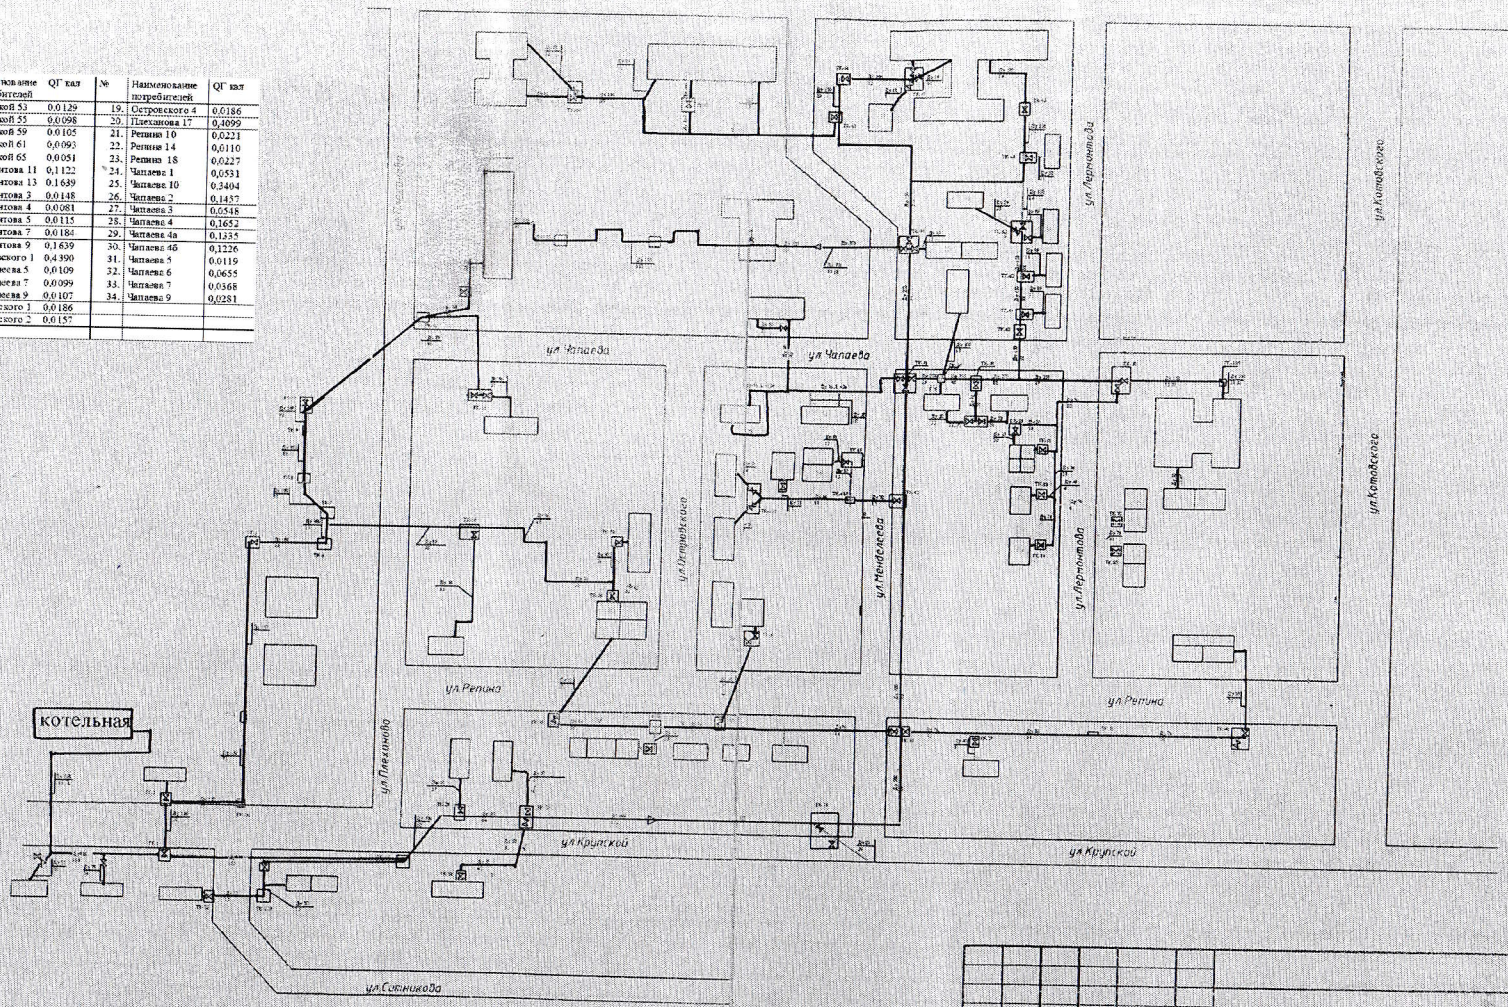

Границы раздела балансовой принадлежности

Подземная прокладка трубопровода

Подземная прокладка трубопровода

Изм.	Кол.уч	Лист	№док.	Подпись	Дата
Тех.дир.					
Зам.ТД					
Исполнил					

Схема тепловых сетей от кот."Авангард" г.Щигры

Стадия	Лист	Листов
РП		

ГУПКО «Курскоблжилкомхоз»