

**ОАО «Газпром газораспределение Курск»**

ПРИЛОЖЕНИЕ 2  
УТВЕРЖДЕН  
постановлением Администрации  
города Щигры  
от \_\_\_\_\_ 2015 года  
№ \_\_\_\_\_

**Проект межевания территории**

**По установлению границ и вычислению площади  
земельного участка - для строительства объекта:  
"Газопровод низкого давления к жилой застройке  
по ул. Степная в г. Щигры Курской области"**

Кадастровый инженер \_\_\_\_\_ Ю.В. Крыжинева

Курск 2015 г.

№ п/п	Содержание	Номера листов
<b>1</b>	<b>2</b>	<b>3</b>
<b>1</b>	Пояснительная записка	3
<b>2</b>	План границ земельного участка и ведомость координат границ земельного участка	4
<b>3</b>	Схема расположения земельного участка на кадастровом плане	5

**Пояснительная записка**

Комплекс землеустроительных работ по составлению схемы расположения и вычислению площади полосы отвода для строительства объекта: "Газопровод низкого давления к жилой застройке по ул. Степная в г. Щигры Курской области".

В результате полевых работ было определено положение полосы отвода на местности. Геодезические измерения проводились от пункта ГГС Мещерский Дворы, пир. 2 кл. с координатами  $x=414318,200$ ;  $y=1333615,940$ , Охочевка, сигн. 2 кл. с координатами  $x=438246,870$ ;  $y=1332215,470$  в системе координат МСК-46 с использованием аппаратуры геодезической спутниковой GRX1 (свидетельство о поверке № 061367 от 07.07.2014 г.)

Граница полосы отвода газопровода определена в соответствии с «Правилами охраны газораспределительных систем, утвержденных постановлением Правительства РФ от 20.11.2000 г. № 878 с изменениями и дополнениями от 22.12.2011 г.»

Площадь полосы отвода вычислена по координатам углов поворотов границы на персональной ЭВМ с использованием программного обеспечения «Digitals Professional» и составила по фактически сложившейся границе на момент выполнения работ - 8698 кв.м (в том числе в кадастровом квартале 46:33:010108 - 367 кв.м. и 7986 кв.м., на земельном участке с кадастровыми номерами 46:33:010108:421 - 10 кв.м., 46:33:010108:2438 - 200 кв.м., 46:33:010108:2442 - 135 кв.м.).


Протяженность - 1092 м.

Работы выполнены в соответствии с требованиями: «Инструкция по межеванию земель» - 1996 г.; «Требования к оформлению документов о межевании, предоставляемых для постановки земельных участков на кадастровый учет» - приказ Росземкадастра № - П/327 от 02.10.2002 г.; «Методические рекомендации по проведению межевания объектов землеустройства» от 17.02.2003 г. с учетом утвержденных изменений от 18.04.2003 г.

По результатам проведенных работ составлена схема в масштабе 1:1000 и вычислена площадь полосы отвода для строительства объекта: "Газопровод низкого давления к жилой застройке по ул. Степная в г. Щигры Курской области".



Схема расположения земельного участка на кадастровом квартале для строительства объекта: "Газопровод низкого давления к жилой застройке по ул. Степная в г. Щигры Курской области"

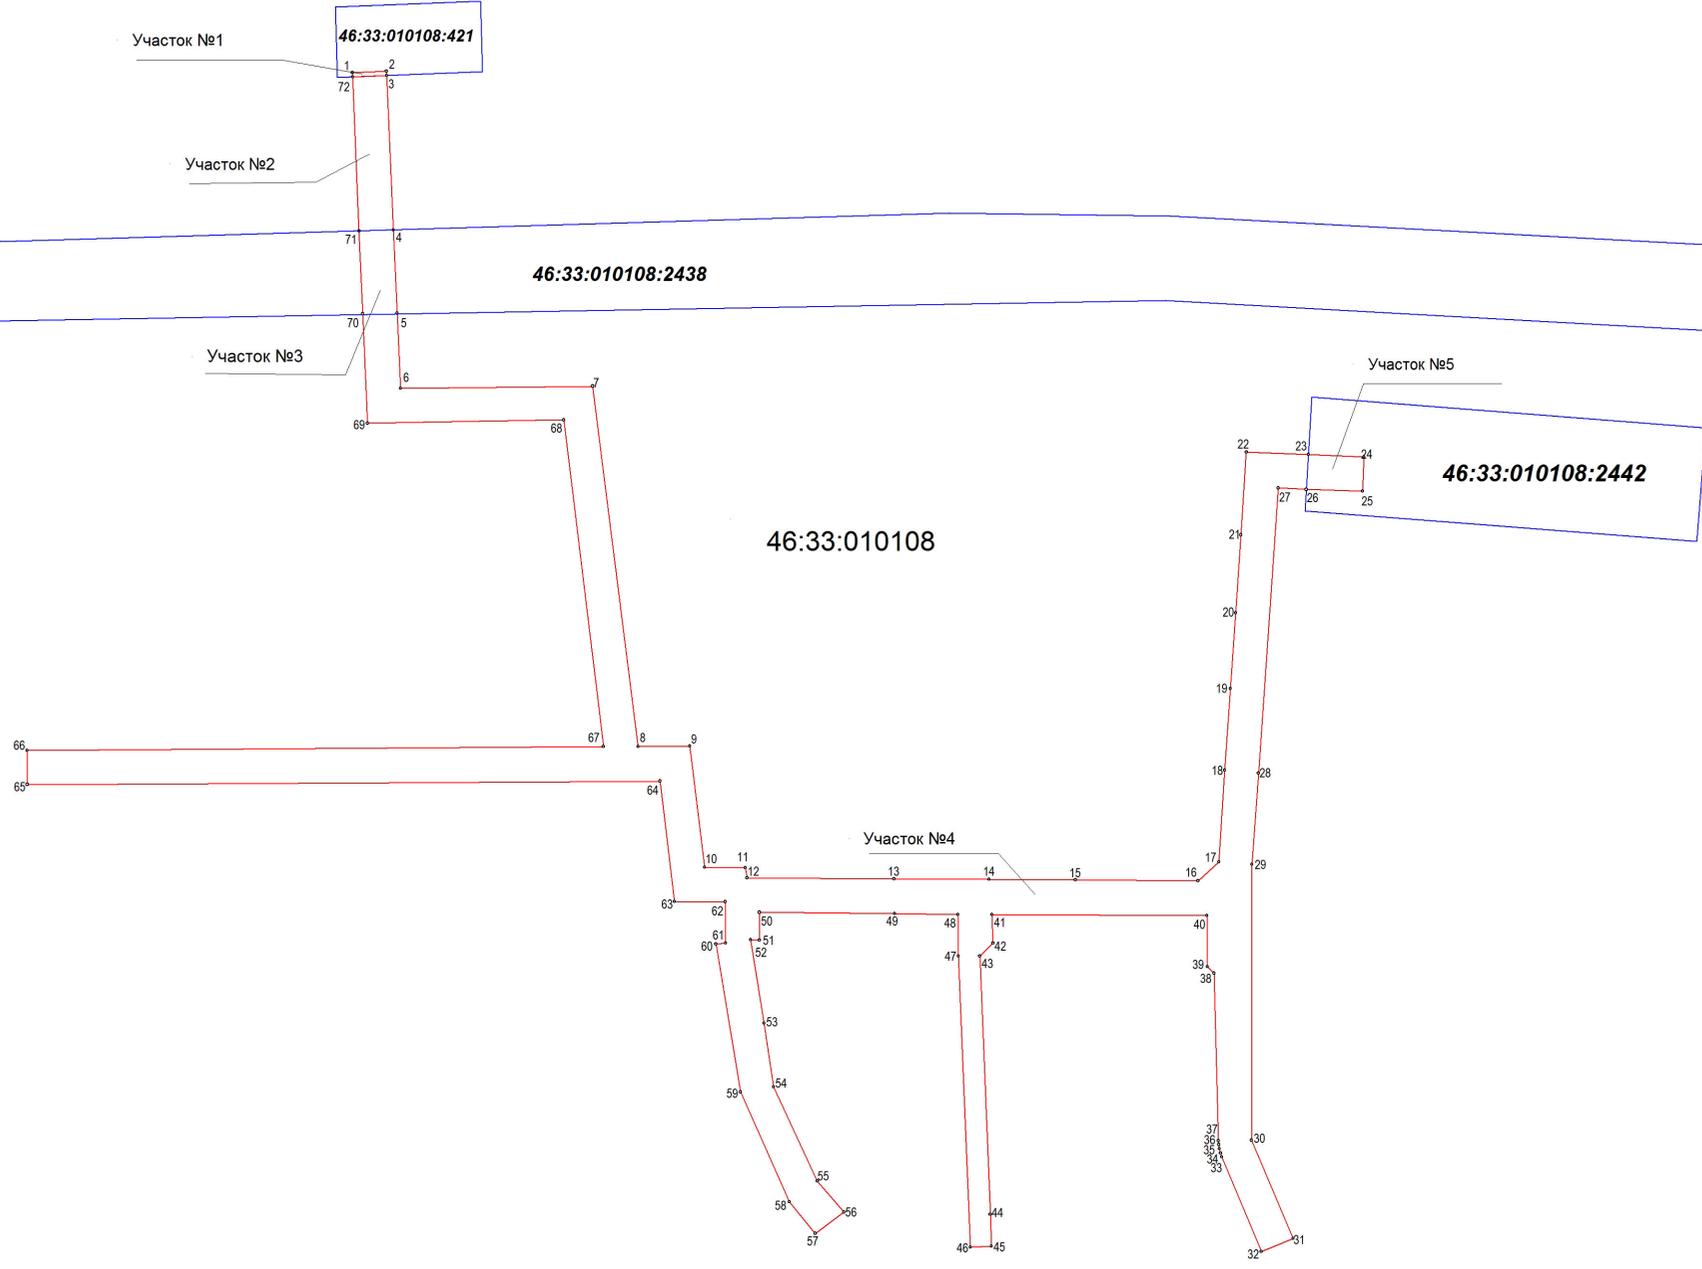

<b>ОАО «Газпром газораспределение Курск»</b>					
"Газопровод низкого давления к жилой застройке по ул. Степная в г. Щигры Курской области"					
Кадастровый инженер	Крыжинеvская		Адрес (местоположение): Курская обл., г. Щигры, ул. Степная	Заказ	Лист
					Масштаб 1:_____
				ИНВ. №	