



Схема
размещения памятного знака жертвам катастрофы на Чернобыльской АЭС на
территории площади Победы в г. Щигры Курской области

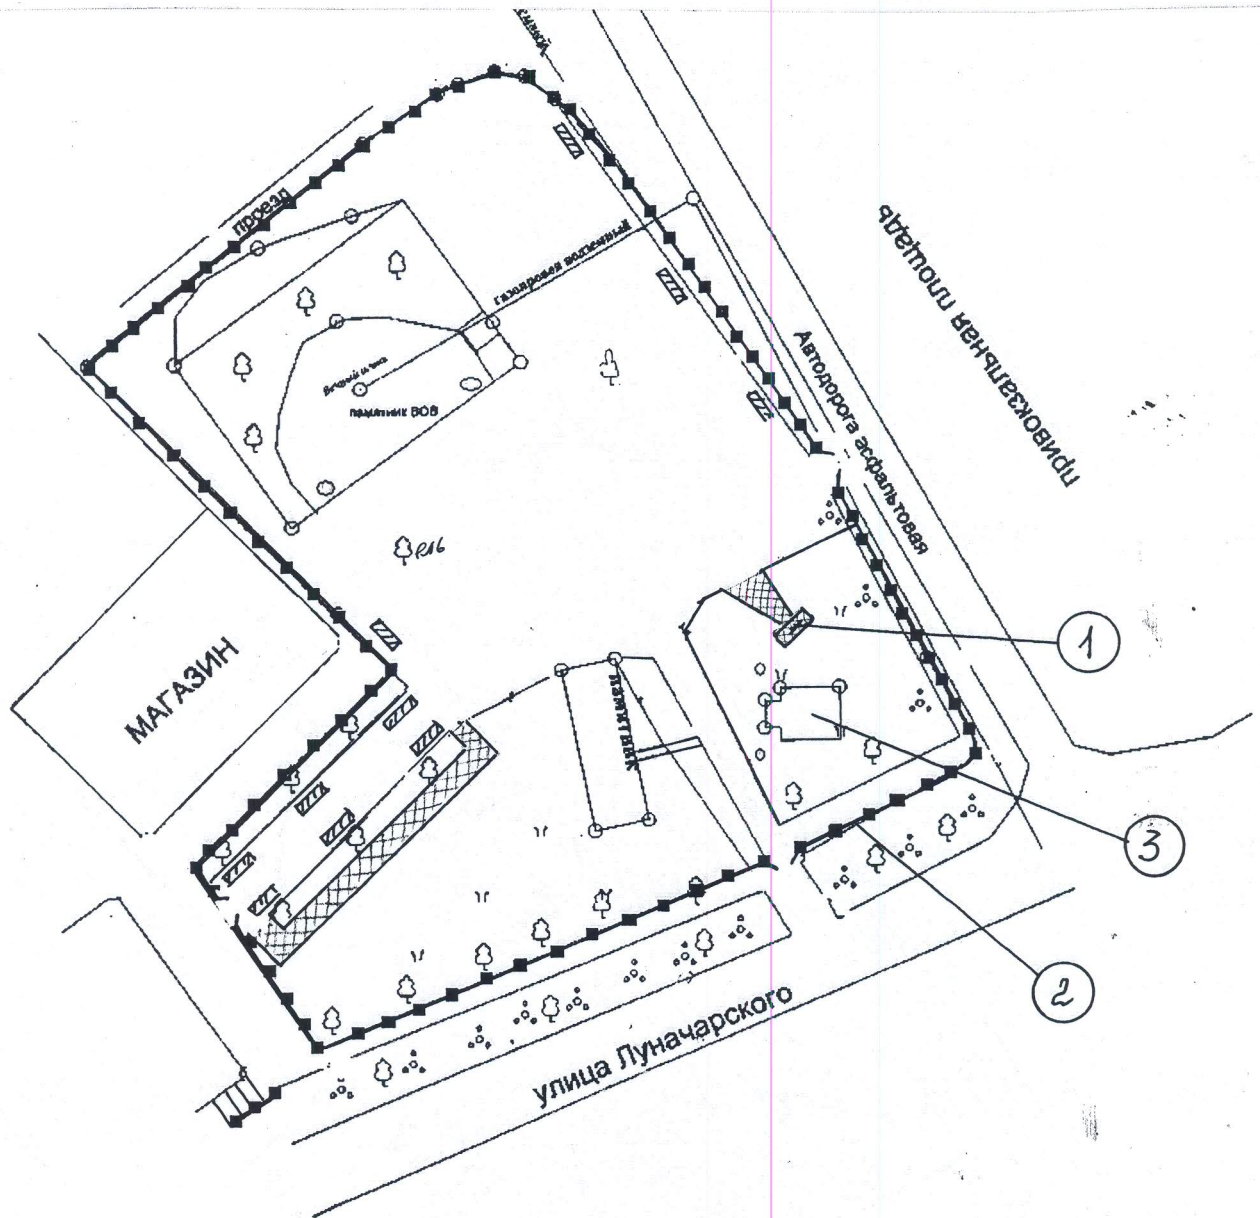

- 1 - памятный знак жертвам катастрофы на Чернобыльской АЭС
- 2 - граница площади Победы
- 3 - часовня

Схема
благоустройства территории, прилегающей к памятному знаку жертвам
катастрофы на Чернобыльской АЭС

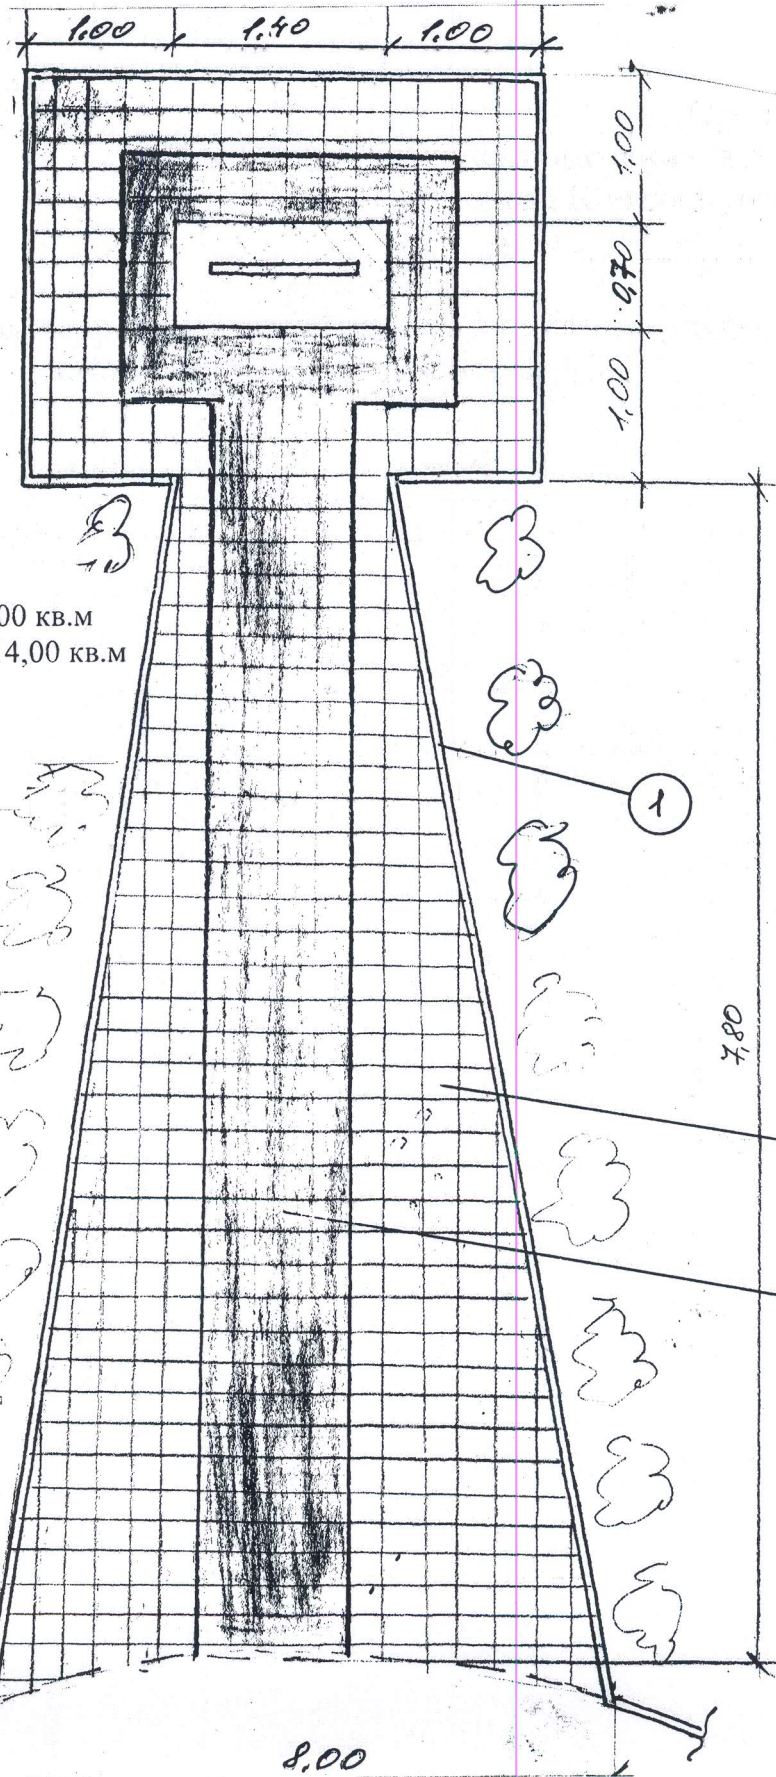

- 1—бордюр, 28,00 м
- 2—серая тротуарная плитка, 16,00 кв.м
- 3—цветная тротуарная плитка, 14,00 кв.м